

**MĚSTSKÝ ÚŘAD SOKOLOV**  
Rokycanova 1929, 356 01 Sokolov  
Odbor dopravy

ČÍSLO SPISU: MUSO/68153/2020/OD/LULA  
INTERNÍ OZNAČENÍ: OD-3097/2020  
VYŘIZUJE: Mgr. Lucie Laurová  
TEL.: +420 354 228 227  
E-MAIL: lucie.laurova@mu-sokolov.cz

DATUM: 16.7.2020

**VEŘEJNÁ VYHLÁŠKA**

**opatření obecné povahy  
stanovení přechodné úpravy provozu na pozemních komunikacích**

Městský úřad Sokolov, odbor dopravy, jako příslušný správní úřad ve smyslu § 124 odst. 6 zákona č. 361/2000 Sb., o provozu na pozemních komunikacích, ve znění pozdějších předpisů, (dále jen „zákon o silničním provozu“) a v souladu s ustanovením § 173 zákona č. 500/2004 Sb., správní řád ve znění pozdějších předpisů (dále jen „správní řád“) **stanovuje** opatřením obecné povahy

**přechodnou úpravu provozu na pozemních komunikacích**

podle § 77 odst. 1 písm. c) a odst. 5, zákona o silničním provozu, na základě podané žádosti firmou Údržba silnic Karlovarského kraje, a.s., IČO: 26402068, Na Vlečce 177, Otovice, 360 01 Karlovy Vary ze dne 10. 7. 2020 a po předchozím vyjádření Policie České republiky, Krajského ředitelství policie Karlovarského kraje, DI Sokolov, čj. KRPK-45198/ČJ-2020-190906 ze dne 8. 7. 2020 na silnici č. III/21020 km 0,0 – 6,01 obec Louka.

**Důvod: oprava povrchu komunikace.**

Stanovená úprava provozu je vázána na následující podmínky:

- umístění přechodného dopravního značení bude provedeno dle ověřené a schválené situace, která je nedílnou součástí tohoto opatření obecné povahy,
- **termín od 3. 8. 2020 nejdéle do 28. 8. 2020,**
- za údržbu a náležitý stav dopravního značení odpovídá žadatel,
- dopravní značky budou svým provedením a umístěním odpovídat příslušným ČSN a TP, budou umístěny na dobu nezbytně nutnou a po skončení prací budou neprodleně odstraněny, v případě potřeby zneplatněny pootočením a umístěním mimo těleso vozovky,
- pracovní místo bude označeno v souladu s TP 66,
- vozidla údržby silnic budou stát v záboru za dopravním značením Z 1 nebo Z 4a. Z 4b,
- provoz na pozemní komunikaci bude kyvadlově řízen zaměstnanci zhotovitelé firmy,
- stanovení přechodné úpravy provozu nenahrazuje povolení, stanovisko, posouzení, případně jiné opatření dotčeného správního úřadu vyžadované zvláštními předpisy.

**Odůvodnění**

Dne 10. 7. 2020 byla podána žádost firmou Údržba silnic Karlovarského kraje, a.s., IČO: 26402068, Na Vlečce 177, Otovice, 360 01 Karlovy Vary o stanovení přechodné úpravy provozu na silnici č. III/21020 km 0,0 – 0,61 – obec Louka. K žádosti bylo doloženo písemné vyjádření a situace odsouhlasená a ověřená Policií České republiky Krajské ředitelství policie Karlovarského kraje, Dopravní inspektorát

Sokolov pod čj. KRPK-45198/ČJ-2020-190906 ze dne 8. 7. 2020. Přechodné dopravní značení bude osazeno z důvodu omezení obecného užívání komunikace při opravě povrchu komunikace.

V souladu s ustanovením § 77 odst. 5 zákona o silničním provozu příslušný správní úřad nedoručuje návrh opatření obecné povahy a nevyzývá dotčené osoby k podávání připomínek nebo námitek.

### **Poučení**

Opatření obecné povahy **nabývá účinnosti pátým dnem** po dni vyvěšení veřejné vyhlášky ustanovení § 77 odst. 5, zákona o silničním provozu.

Dle ustanovení § 173 odst. 2 správního řádu nelze proti opatření obecné povahy podat opravný prostředek.

Sokolov dne 16. 7. 2020

„otisk úředního razítka“

Mgr. Lucie Laurová v. r.  
oprávněná úřední osoba

Příloha:  
Situace dopravního značení

Vyvěšeno dne: 16. 7. 2020

Sejmuto dne:

Rozdělovník:

Účastník řízení:


Údržba silnic Karlovarského kraje, a.s., Na Vlečce 177, Otovice, 360 01 Karlovy Vary 1

Krajská správa a údržba silnic Karlovarského kraje, příspěvková organizace, Chebská 282, 356 01 Sokolov 1

Dotčený orgán:

Krajské ředitelství policie Karlovarského kraje, Závodní 386/100, Dvory, 360 06 Karlovy Vary 6

V elektronické podobě je opatření obecné povahy zveřejněno na elektronické vývěsce Města Sokolov, na adrese: [www.sokolov.cz](http://www.sokolov.cz)

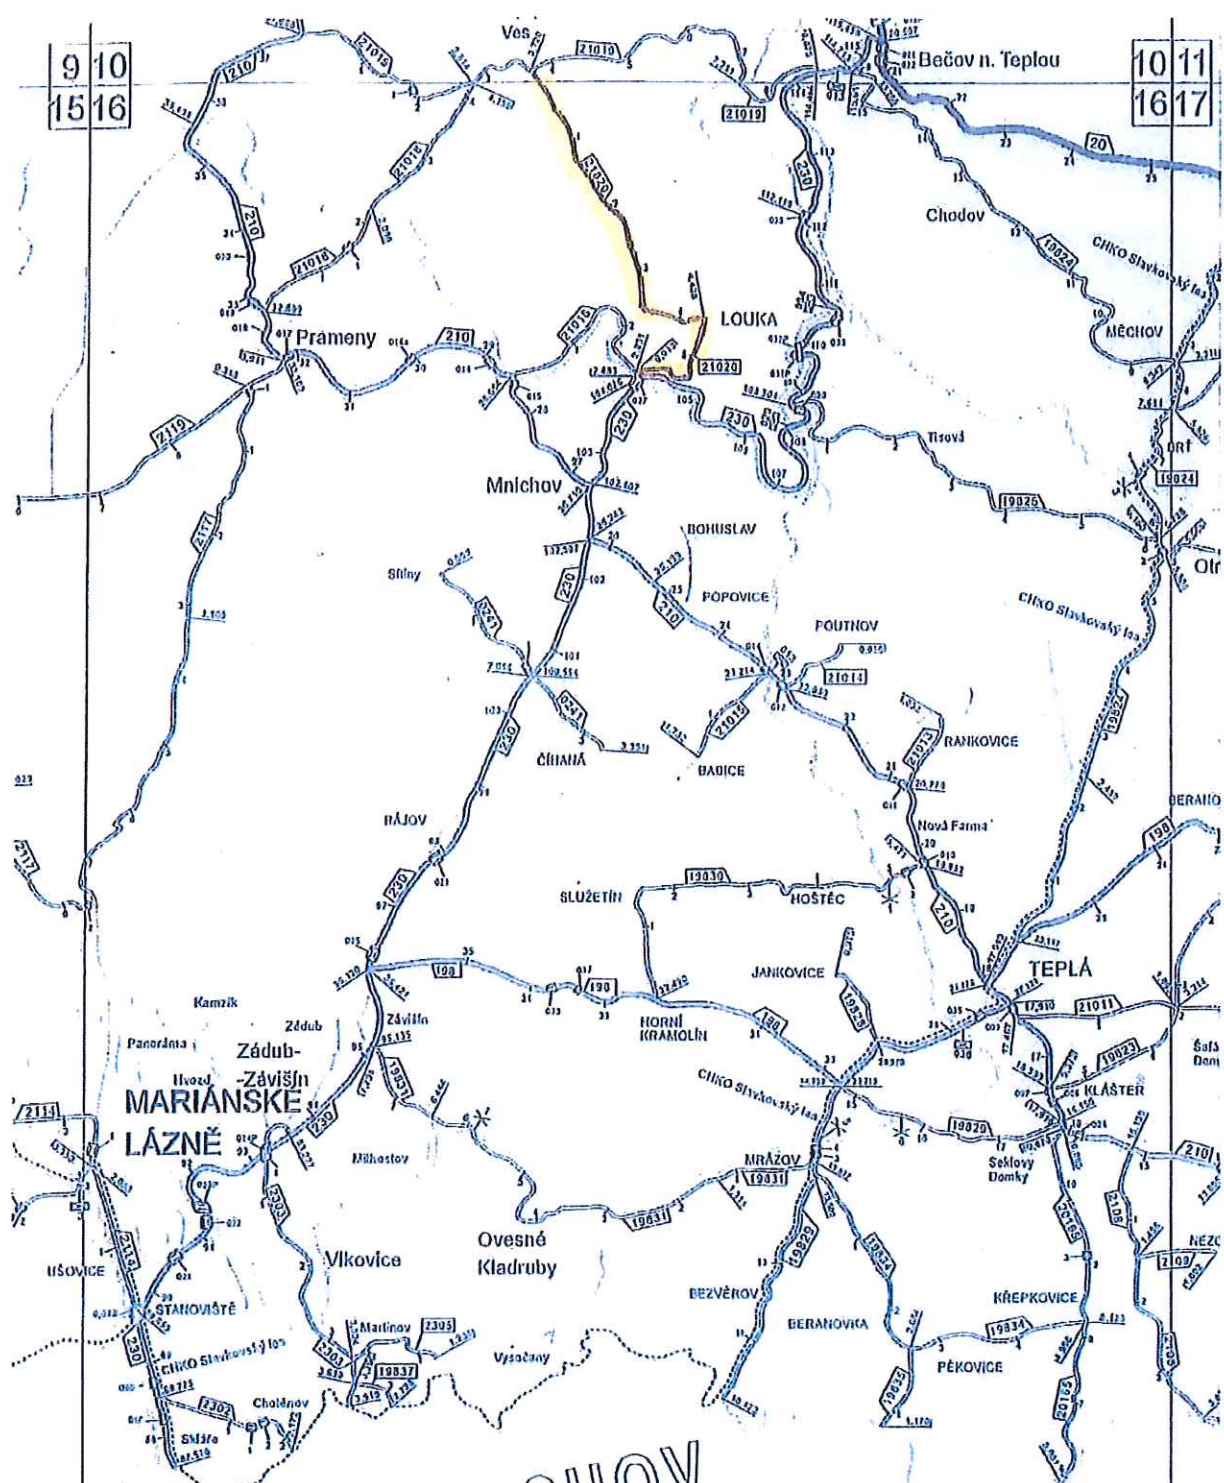

# OKRES TACHOV

Velkoplošná výprava komunitace  
 n/21020 km 9,8 - 6,07  
 Termín: 3.8. - 28.8. 2020

MĚSTSKÝ ÚŘAD SOKOLOV  
 odbor dopravy  
 16-07-2020  
 OD 68153 120 20

15 16

16 17

# DOPRAVNĚ INŽENÝRSKÁ OPATŘENÍ

Uzavírka jednoho jízdního pruhu - řízení dopravy poučenými pracovníky

ZASTAVOVACÍ TERÉNY

Uzavírka vozidla




Výstražné světlo typu I  
nebo značka na fluorescenčním  
podkladu

Pracovní vozidlo s pojízdnou  
uzavírkovou tabulí typu II

Podélná uzávěra oboustrannými  
směrovými deskami, nebo kuželi




Průčelná uzávěra kuželi  
náběhový úhel 1:3  
odstup max. 6m

Výstražné světlo typu I  
nebo značka na fluorescenčním  
podkladu

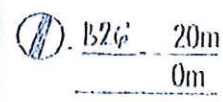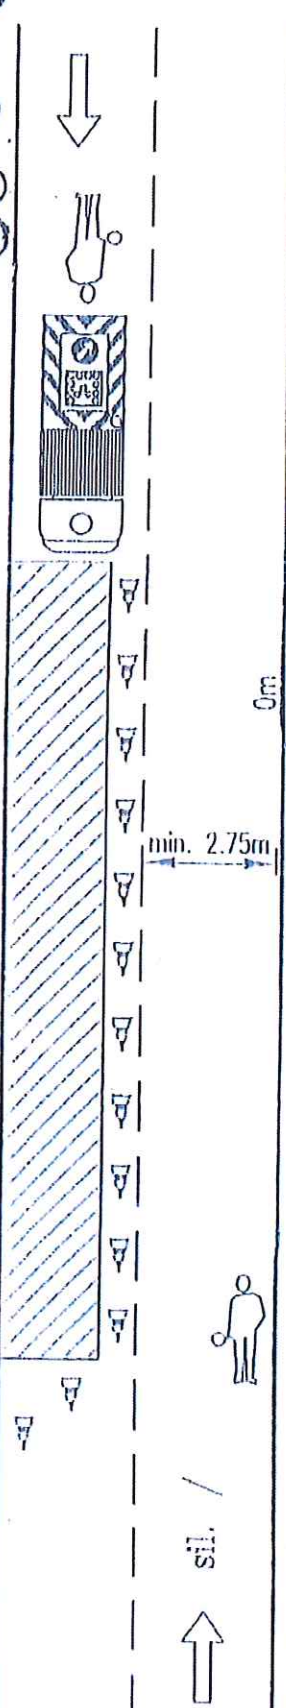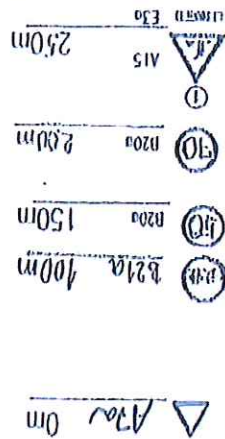

0.8.07.2020  
G.ČERNÝ 459/20

MĚSTSKÝ ÚŘAD SOKOLOV  
odbor dopravy  
16-07-2020  
OD 68153 120 20

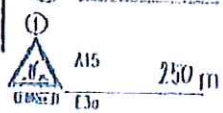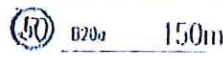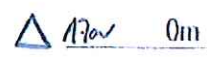

# DOPRAVNĚ INŽENÝRSKÁ OPATŘENÍ KŘÍŽOVATKY

Uzavírka jednoho jízdního pruhu – řízení dopravy poučenými pracovníky

Výstražná výška

Výstražné světlo typu I  
nebo značka na fluorescenčním  
podkladu

Pracovní vozidlo s pojízdnou  
uzavírkovou tabulí typu II


08-07-2020  
POLICEJ ČESKÉ REPUBLIKY  
Krápěšská 1, 150 00 Praha 5  
Územní oddělení Praha  
dopravní úsek  
Č.J.: KRPK-4578/20  
*[Signature]*

Podélná uzávěra oboustrannými  
směrými deskami, nebo kuželi

MĚSTSKÝ ÚŘAD SOKOLOV  
odbor dopravy  
16-07-2020  
OD 68153 120 20

Průčná uzávěra kuželi  
náhelnový úhel 1:3  
odstup max. 6m

Výstražné světlo typu I  
nebo značka na fluorescenčním  
podkladu

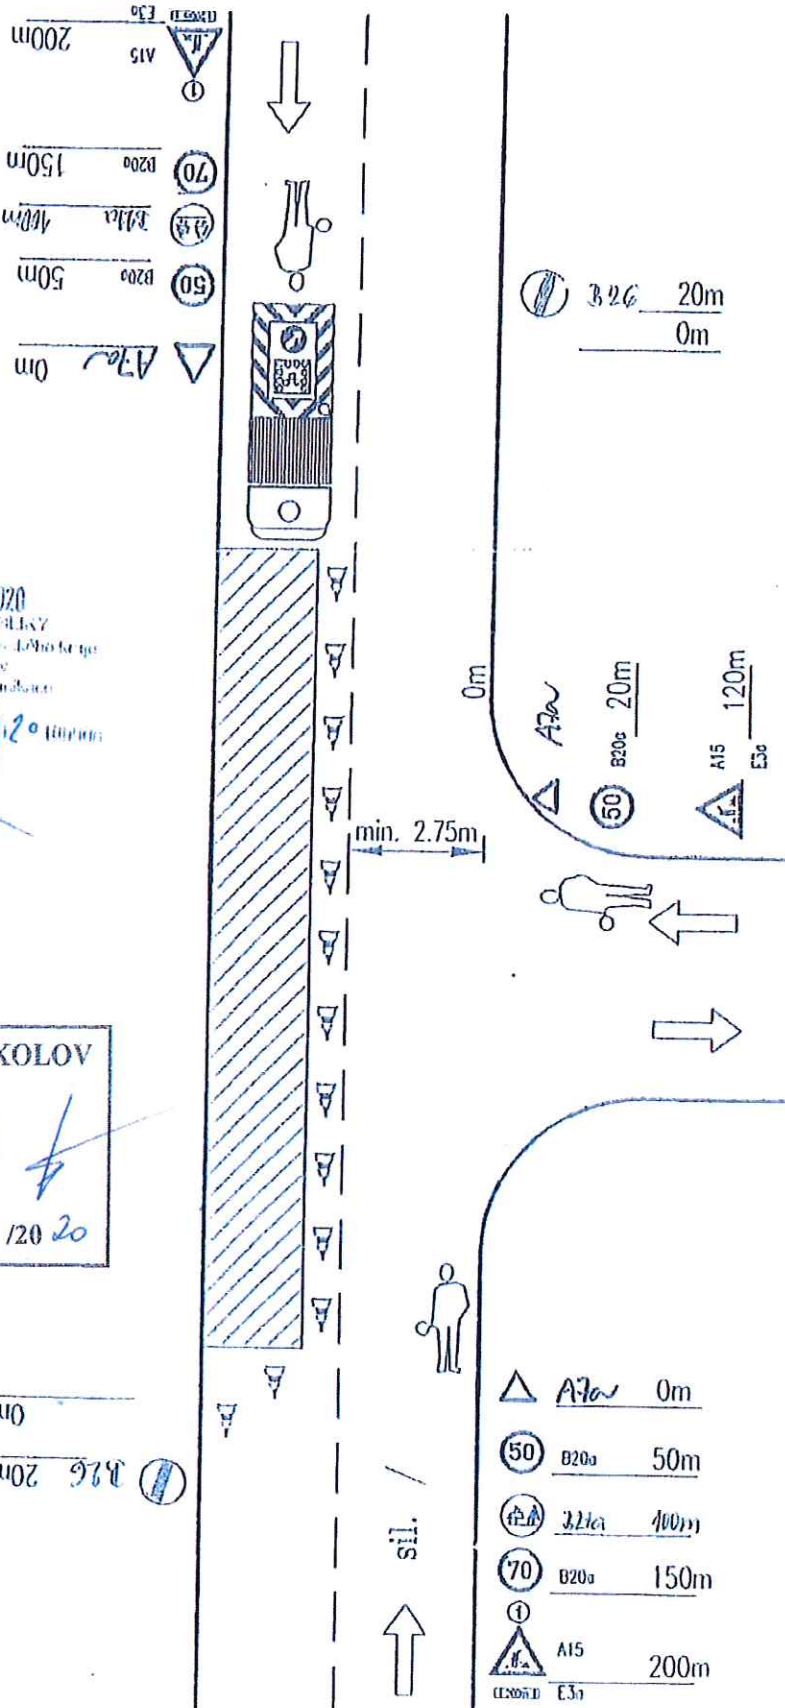

sil. /

