


Legenda

Stav	Návrh	Hranice řešeného území
		Hranice zastavěného území ke dni 7.5.2010
		Zastaviteľné plochy
		Plochy změn v krajině
		Hranice katastrálních území
		Lokalita záboru
Plochy s rozdílným způsobem využití		
Stabilizované plochy změn		Kulturní památka
		Archeologická památková rezervace
		Ochranné pásmo el.energie
		Ochranné pásmo VTL plynovodu
		Bezpečnostní pásmo VTL plynovodu
		Trafostanice
		Regulační stanice plynu
		Stanice katodové ochrany
		Automatická zvyšovací stanice vody
		Studna, vrt, jímací zařízení
		Úpravná voda
		Čistírna odpadních vod
		Telekomunikační zařízení
		Ochranné pásmo silnice II. a III.třídy
		Ochranné pásmo železnice
		Ochranné pásmo letiště
		Plochy pro parkování a odstavování
		Zastávka autobusové dopravy
		Zastávka železniční dopravy
		Tunel
		Úrovňový železniční přejezd
		Železniční trať
		Cyklistické trasy
		Cyklistické stezky
		Turistické trasy
		Turistické stezky
		Ochranné pásmo hřbitova
		Ochranné pásmo zdrojů I.stupně
		Ochranné pásmo zdrojů II.stupně II A
		Ochranné pásmo zdrojů II.stupně II B
		Ochranné pásmo II.stupně II B přírodních lécivých zdrojů
		Ochranné pásmo vodního zdroje I.stupně
		Ochranné pásmo vodního zdroje II.stupně
		Záplavové území
		Specifický limit využití území - územní hájené plochy pro vyhledovou vodní nádrž Mnichov
		Poddolované území - bod
		Poddolované území - plocha
		Ochranné pásmo ploch určených k plné funkci lesa
		1.zóna CHKO
		2.zóna CHKO
		3.zóna CHKO
		4.zóna CHKO
		Evropsky významná lokalita – NATURA 2000
		Národní přírodní rezervace
		Přírodní památka
		Přírodní rezervace
		Nadregionální biocentrum
		Nadregionální biokoridor
		Regionální biocentrum
		Regionální biokoridor
		Místní biocentrum
		Místní biokoridor
		Nadregionální biokoridor - ochranná zóna

Celé řešení území náleží do CHKO Slavkovský les a do chráněné oblasti přirozené akumulace vod Chebská pánev a Slavkovský les.

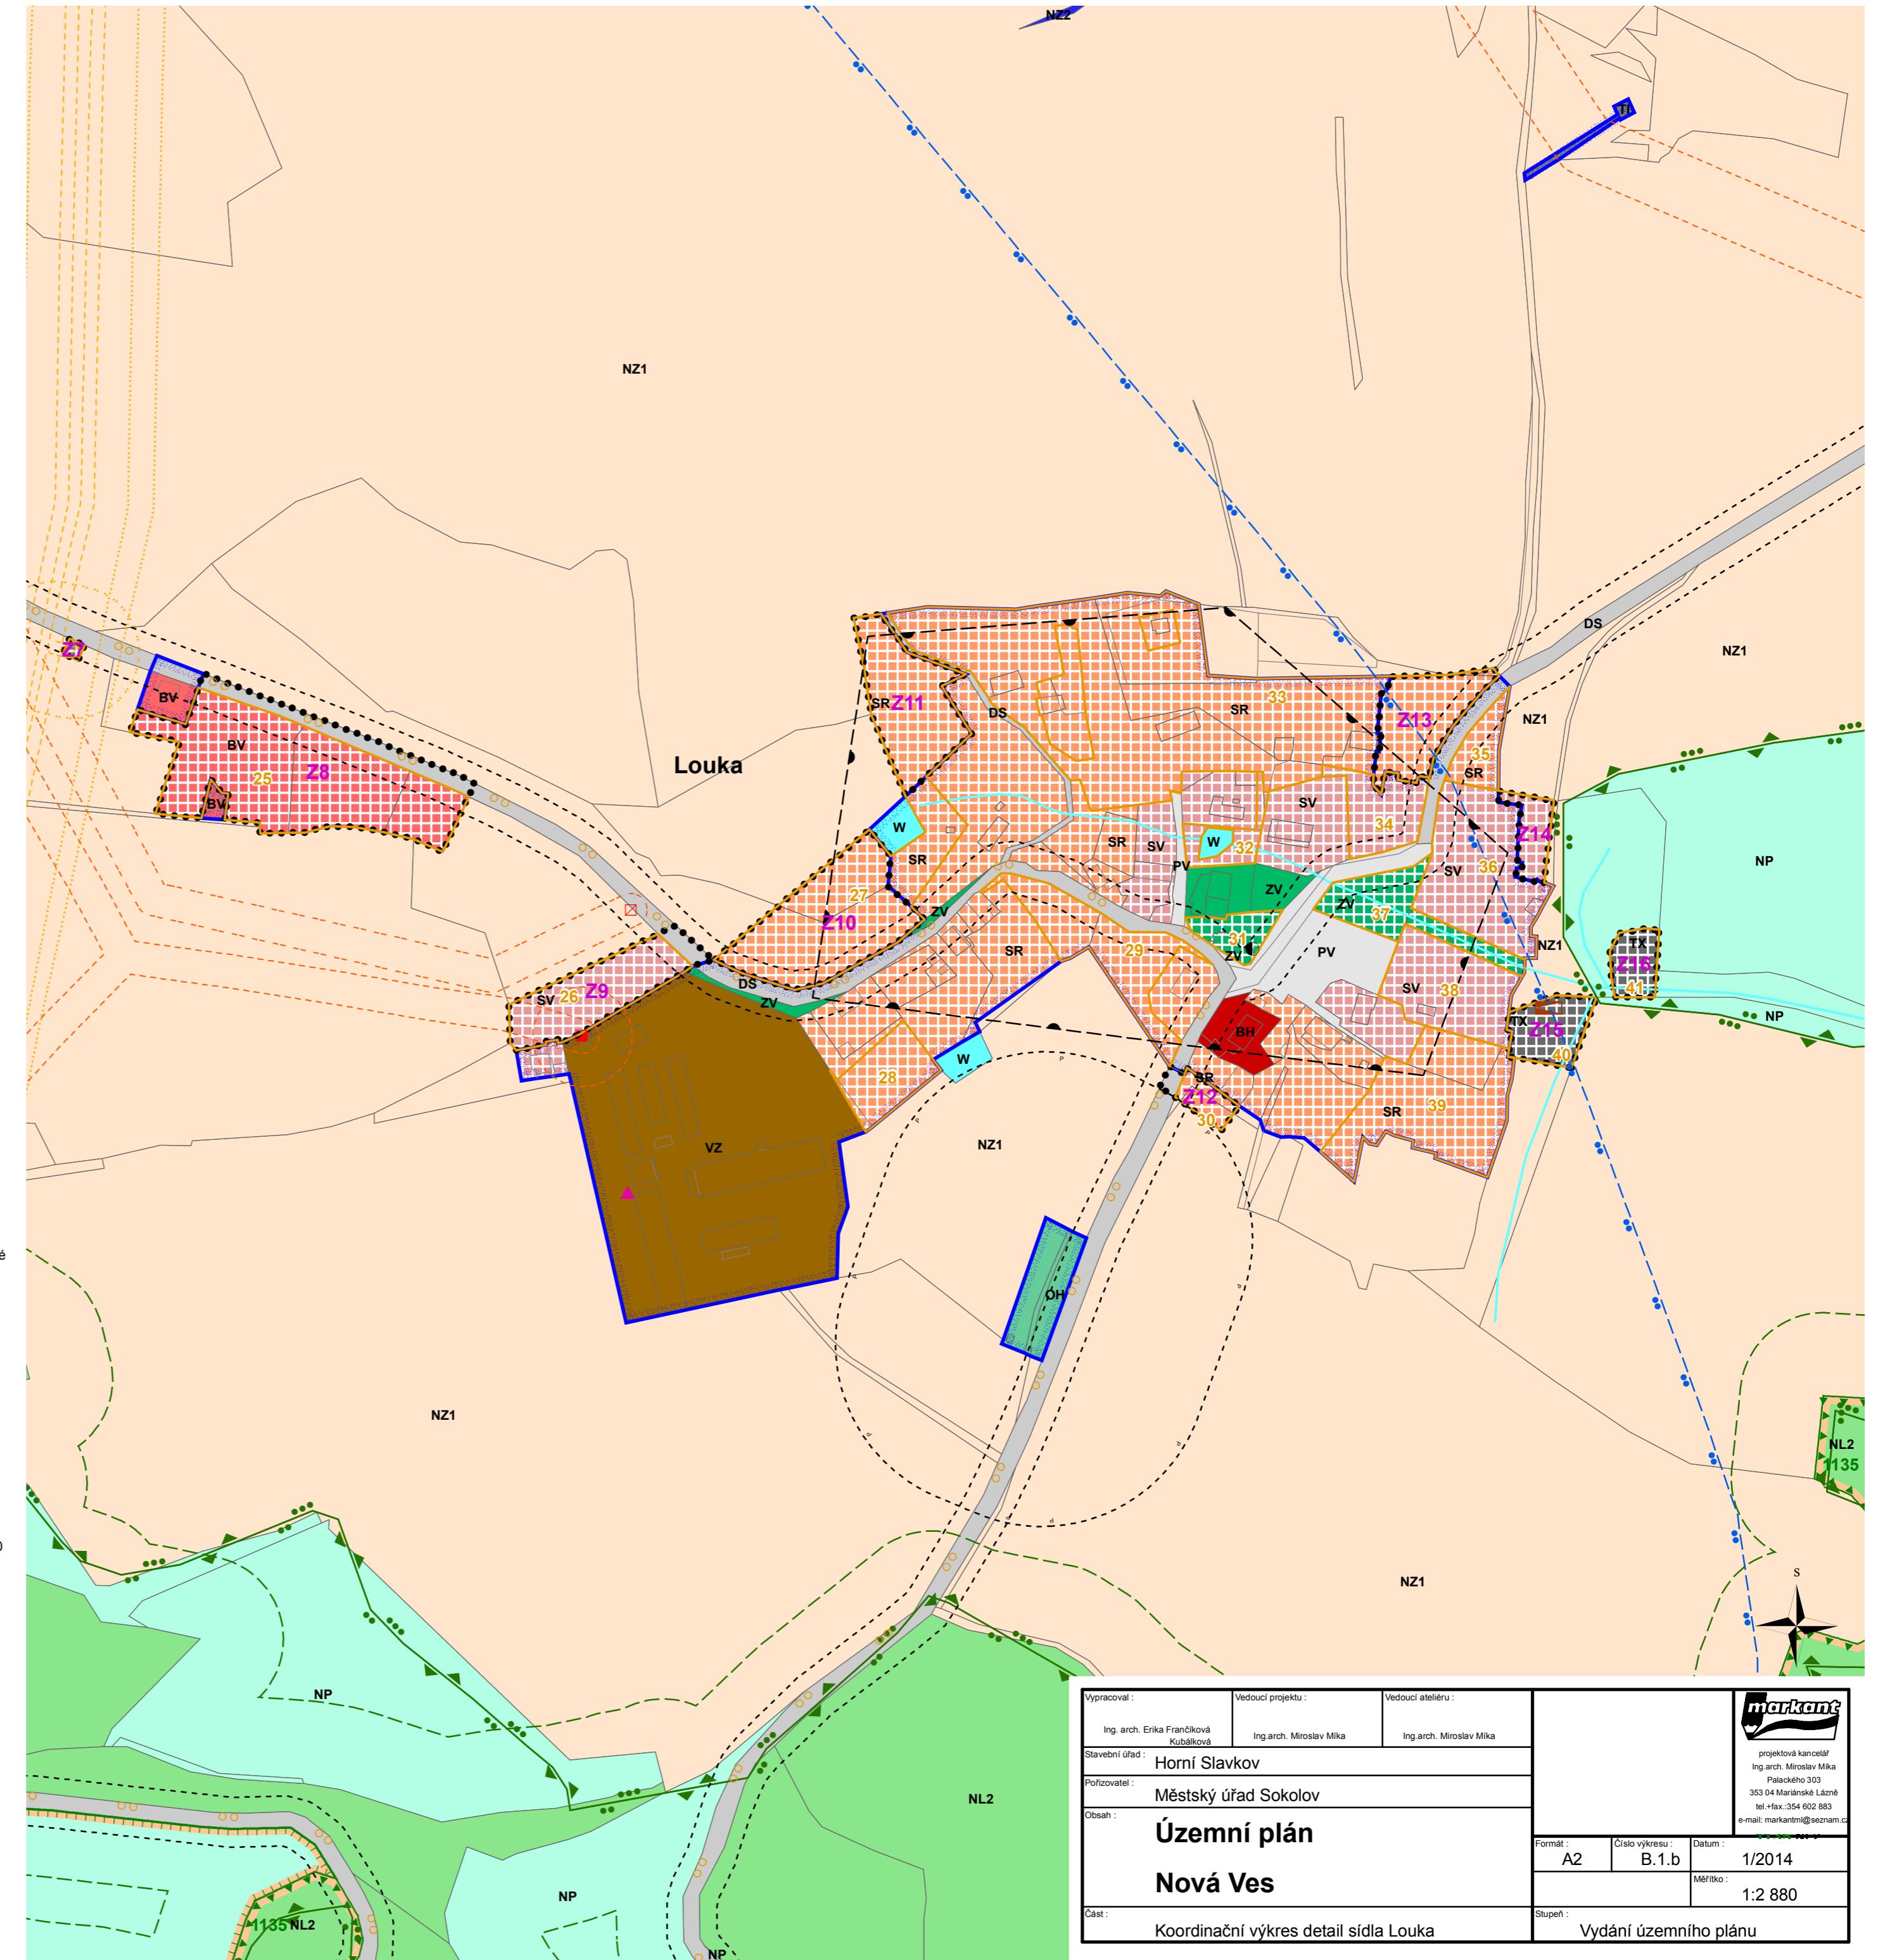

Vypracoval:	Vedoucí projektu:	Vedoucí ateliéru:			
Ing. arch. Erika Frančíková Kubálková	Ing. arch. Miroslav Míka	Ing. arch. Miroslav Míka			
Stavební úřad: Horní Slavkov					
Pořizovatel: Městský úřad Sokolov					
Obsah:					
Územní plán					
Nová Ves					
Cást:	Koordináční výkres detailu sídla Louka				
Formát:	A2	Cíl výkresu:	B.1.b	Datum:	1/2014
Měřítko:	1:2 880				
Stupeň:	Vydání územního plánu				



projektová kancelář
Ing. arch. Miroslav Míka
Palackého 303
355 04 Mariánské Lázně
tel.+fax. 354 602 883
e-mail: markant@seznam.cz